


LOKALIZACJA

1:500

dz. nr 173/1, obr. 0017 Białogard, Białogard-miasto

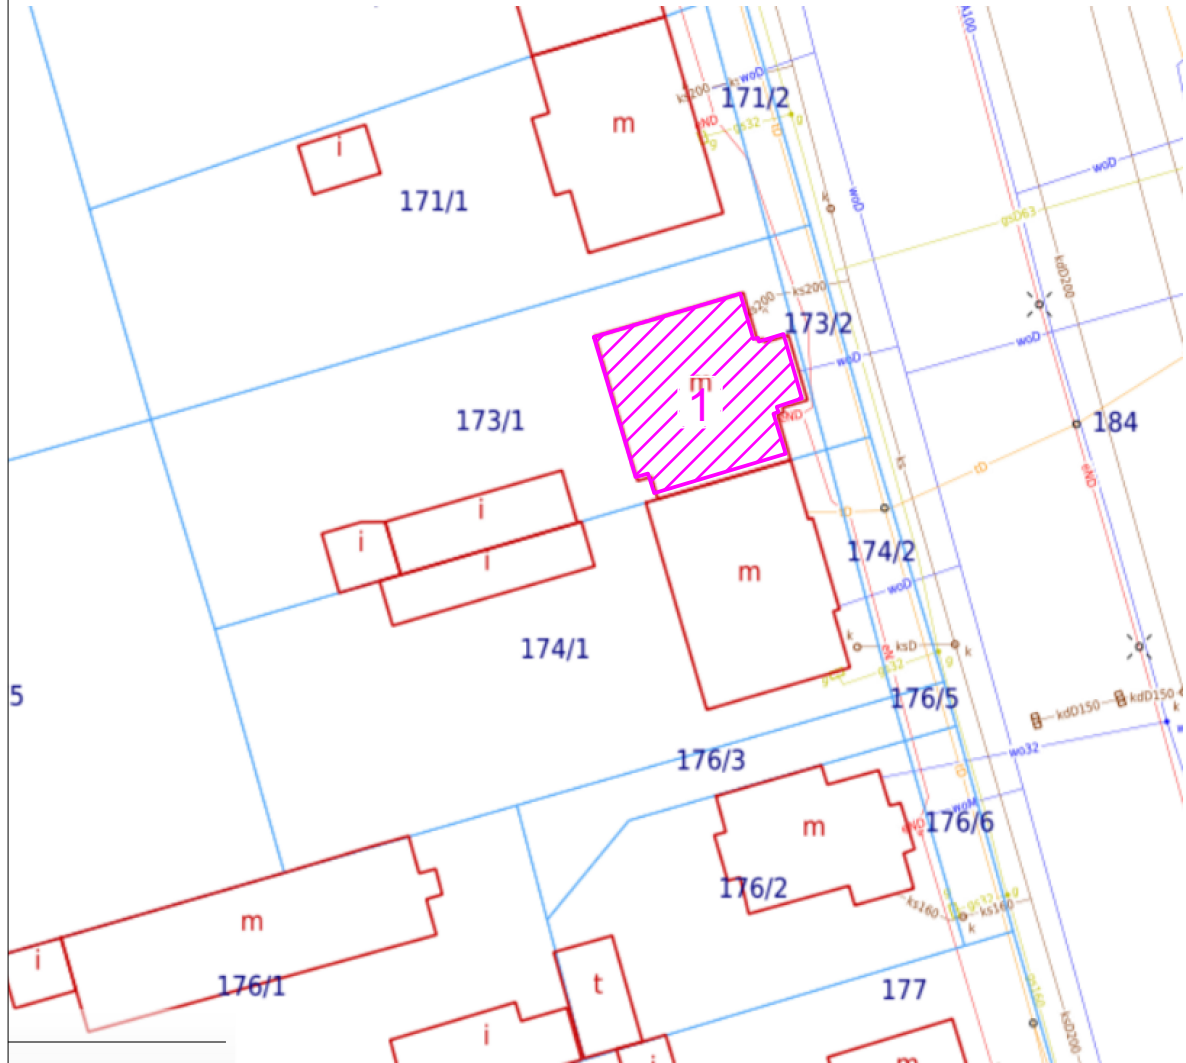

budynek mieszkalny wielorodzinny
ul. Połczyńska 16, 78-200 Białogard



wejście do budynku

| | | | | |
|---|--|-----------------|----------------|------------------------|
| BUDIMET właściciel: Krzysztof Zalewski ul. Wiślana 15B 78-200 Białogard tel: 883 727 580 email: budimet.bialogard@gmail.com | Projektant architektury i sprawdzający architektury mgr inż. arch. Paweł Przydanek upr. nr WP-OIA/OKK/UpB/63/2010 w specjalności architektonicznej | Podpis | | |
| Zamierzenie budowlane Przebudowa budynku mieszkalnego wielorodzinnego polegająca na wymianie stropu | | | | |
| Obiekt budowlany BUDYNEK MIESZKALNY WIELORODZINNY | | | | |
| Inwestor Miasto Białogard Ul. 1 Maja 18, 78-200 Białogard | | | | |
| Adres inwestycji Ul. Połczyńska 16, 78-200 Białogard dz. nr 173/1, obręb 0017 Białogard | | | | |
| Rysunek LOKALIZACJA | | | | |
| Branża architektura | Faza projektu PT | Data 01.2025 | Skala 1:500 | Numer rysunku PZ-01 |