


# RZUT STROPU NAD PIWNICĄ INWENTARYZACJA

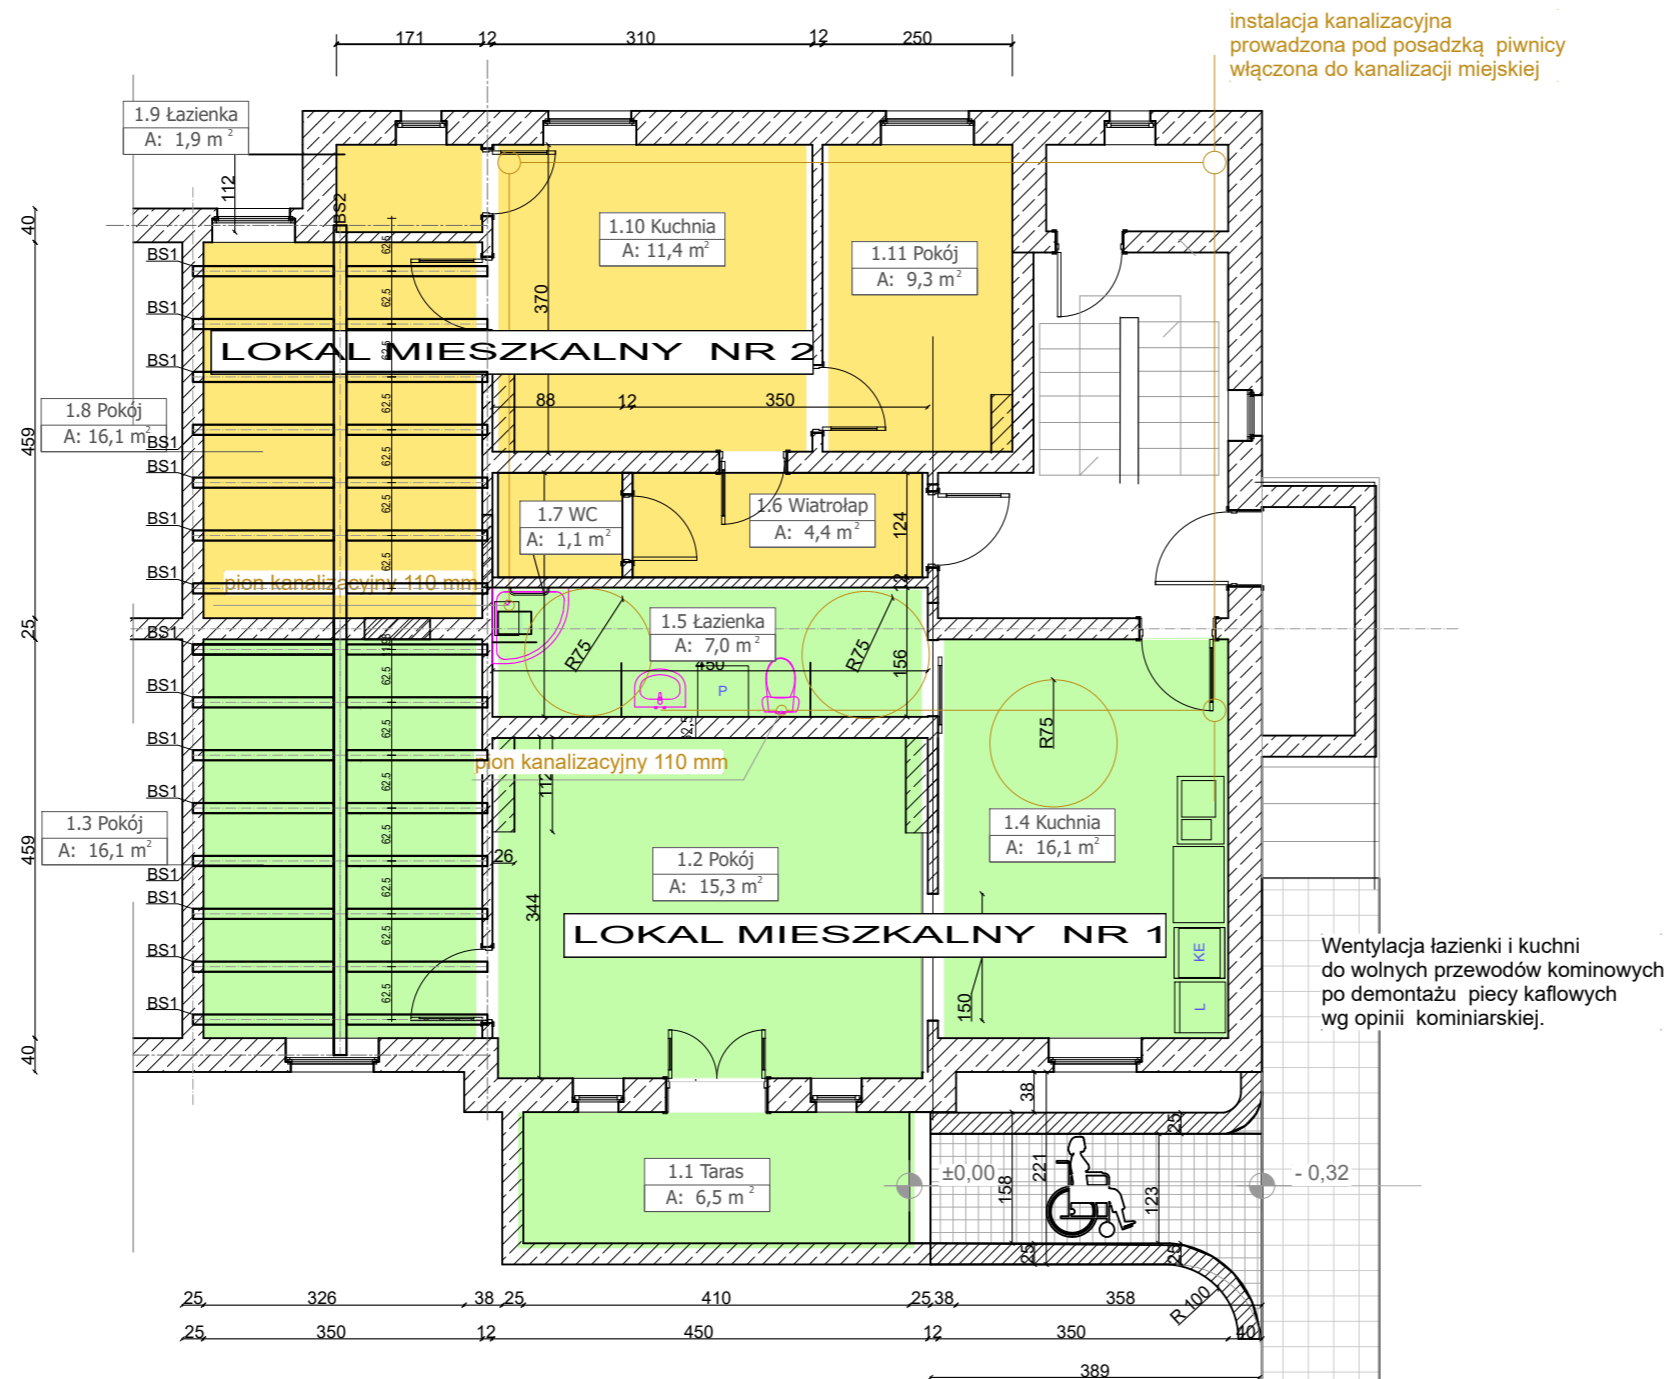

<b>BUDIMET</b> właściciel: Krzysztof Zalewski ul. Wiśłana 15B 78-200 Białogard tel: 883 727 580 email: budimet.bialogard@gmail.com	Projektant architektury i sprawdzający architektury mgr inż. arch. Paweł Przydanek upr. nr WP-OIA/OKK/UpB/63/2010 w specjalności architektonicznej	Podpis
Zamierzenie budowlane Przebudowa budynku mieszkalnego wielorodzinnego polegająca na wymianie stropu		
Obiekt budowlany BUDYNEK MIESZKALNY WIELORODZINNY		
Inwestor Miasto Białogard Ul. 1 Maja 18, 78-200 Białogard		
Adres inwestycji Ul. Połczyńska 16, 78-200 Białogard dz. nr 173/1, obręb 0017 Białogard		
Rysunek RZUT STROPU NAD PIWNICĄ - INWENTARYZACJA		
Branża konstrukcje	Faza projektu PT	Data 01.2025
Skala 1:100	Numer rysunku PT-01	